



ΕΦΗΜΕΡΙΣ ΤΗΣ ΚΥΒΕΡΝΗΣΕΩΣ

ΤΗΣ ΕΛΛΗΝΙΚΗΣ ΔΗΜΟΚΡΑΤΙΑΣ

ΤΕΥΧΟΣ ΤΕΤΑΡΤΟ **Αρ. Φύλλου 15**

20 Ιανουαρίου 2004

ΠΕΡΙΕΧΟΜΕΝΑ

ΑΠΟΦΑΣΕΙΣ

ΑΠΟΦΑΣΕΙΣ

Αριθ. 1092718/8323/Β0010 (1)

Καθορισμός ορίων αιγιαλού σε τμήμα της νήσου «Μεγαλόνησος» του νησιωτικού συμπλέγματος Πεταλιών Δήμου Μαρμαρίου Ν. Ευβοίας.

Ο ΥΦΥΠΟΥΡΓΟΣ ΟΙΚΟΝΟΜΙΑΣ ΚΑΙ ΟΙΚΟΝΟΜΙΚΩΝ

Έχοντας υπόψη:

1. Τις διατάξεις του Ν. 2971/2001 (ΦΕΚ 285/τ Α΄/19.12.2001) «Περί αιγιαλού και παραλίας».

2. Τις διατάξεις του Ν.Δ.439/70 «περί συμπληρώσεως των διατάξεων περί αιγιαλού».

3. Τις διατάξεις του Ν.3200/55 «περί διοικητικής αποκέντρωσης» όπως αυτές τροποποιήθηκαν και ισχύουν σήμερα με τα Ν.Δ. 532/1970, Β.Δ. 704/1970, Β.Δ. 705/1970, Β.Δ. 192/1972, Π.Δ. 71/1984, Π.Δ. 347/1986, Ν. 2026/1992 και Π.Δ. 97/1993.

4. Τις διατάξεις του άρθρου 19 παράγρ. 5 Ν. 2344/1995, του άρθρου 52 παρ. 6 του Ν. 2218/1994, του άρθρου 4 παρ. 7 του Ν. 2240/1994, δυνάμει των οποίων αρμοδιότητες του Υπουργείου Οικονομικών που είχαν μεταβιβασθεί στους Νομάρχες, ανήκουν στον Περιφερειακό Δ/ντή, σε συνδυασμό με αυτές του άρθρου 14 παρ. 2 του Ν. 2399/96 με τις οποίες προβλέπεται η κατάργηση των θέσεων των Περ/κών Δ/ντών, οι αρμοδιότητες πλέον του οποίου περιήλθαν στο Γενικό Γραμματέα της Περιφέρειας και ασκούνται από τον Αναπληρωτή Περ/κό Δ/ντή.

5. Τις διατάξεις του τέταρτου εδαφίου της παρ. 2 του άρθρου 1 και της παράγρ. 6 του ιδίου άρθρου του Ν. 2503/97 «Διοίκηση, οργάνωση, στελέχωση της Περιφέρειας, ρύθμιση θεμάτων για την Τοπική Αυτοδιοίκηση και άλλες διατάξεις» (ΦΕΚ 107/Α΄), σύμφωνα με τις οποίες οι Περιφερειακές Υπηρεσίες του Υπουργείου Οικονομικών, που συγκροτούσαν την Περιφερειακή Διοίκηση του Νομού ή της Νομαρχίας, δεν υπήχθησαν στην ενιαία οργανική μονάδα της Περιφέρειας, ούτε καταργήθηκαν, αλλά αποτελούν από 1.9.1997 Υπηρεσίες του Υπουργείου Οικονομικών.

6. Το 28979/31.7.1997 έγγραφο της Δ/νσης Διοίκησης του Υπουργείου Εσωτερικών, Δημ. Διοίκησης και Αποκέντρωσης, σύμφωνα με το οποίο οι αρμοδιότητες του Γενικού Γραμματέα της Περιφέρειας σε θέματα Υπηρεσιών του Υπουργείου Οικονομικών, μεταφέρονται από 1.9.1997 στον Υπουργό Οικονομικών.

7. Την 1065956/863/Α0006/15.7.2003 (ΦΕΚ 985 τ.Β΄/16.7.2003) κοινή απόφαση των Πρωθυπουργού και Υπουργού Οικονομίας και Οικονομικών, «περί ανάθεσης αρμοδιοτήτων του Υπουργού Οικονομίας και Οικονομικών στους Υφυπουργούς».

8. Την 1115093/1378/Α0006/17.12.2001 (ΦΕΚ 1720 τ.Β΄/21.12.2001) απόφαση του Υφυπουργού Οικονομικών, «περί μεταβίβασης αρμοδιοτήτων του Υφυπουργού Οικονομικών στον Γενικό Γραμματέα, στους Γενικούς Δ/ντές κ.λ.π του Υπουργείου Οικονομικών, όπως αυτή τροποποιήθηκε με την 1041136/468/Α0006/8-5-2002 (ΦΕΚ 633/22.5.2002 τ.Β΄) απόφαση του Υφυπουργού Οικονομίας και Οικονομικών.

9. Την από 18.4.2003 έκθεση της κατά το άρθρο 3 του Ν.2971/01 αρμόδιας Επιτροπής καθορισμού των ορίων του αιγιαλού - παραλίας - παλ. αιγιαλού, που καθόρισε τα όρια του αιγιαλού σε τμήμα της νήσου «ΜΕΓΑΛΟΝΗΣΟΣ», του νησιωτικού συμπλέγματος Πεταλιών, Δήμου Μαρμαρίου, Ν. Ευβοίας.

10. Τα από Ιανουαρίου 2003, με κλίμακα 1:1000 τοπογραφικά διαγράμματα του Τοπογράφου Μηχανικού Νικολάου Ε. Ραμπαούνη, σε τέσσερις (4) πινακίδες (Τ3, Τ4, Τ5, Τ6), που ελέγχθηκαν για την ακρίβεια της αποτύπωσης στις 16.4.2003 από τον Ελ. Κασιμάτη, Τοπ/φο Μηχανικό της Τ.Υ.Δ.Κ. και θεωρήθηκε στις 17.4.2003 από τον Αν. Γιαννόπουλο, Προϊστάμενο της Τ.Υ.Δ.Κ. Ν. Εύβοιας, όπως ορίζουν οι διατάξεις του άρθρου 4 παρ. 2 του Ν.2971/01 και συνοδεύουν την έκθεση της προαναφερόμενης Επιτροπής.

11. Τη σύμφωνη γνώμη του Γενικού Επιτελείου Ναυτι-

κού, που διατυπώθηκε στο Φ. 544.5/808/03/Σ. 1003/-5.9.2003 έγγραφό του, αποφασίζουμε:

1. Επικυρώνουμε την από 18.4.2003 έκθεση της κατά το άρθρο 3 του Ν. 2971/2001 αρμόδιας Επιτροπής καθορισμού των ορίων του αιγιαλού - παραλίας - παλ. αιγιαλού «περί καθορισμού των ορίων αιγιαλού σε τμήμα της νήσου «Μεγαλόνησος», του νησιωτικού συμπλέγματος Πεταλιών, Δήμου Μαρμαρίου, Ν. Ευβοίας», καθώς και τα από Ιανουάριο 2003 τοπογραφικά - υψομετρικά διαγράμματα, που τη συνοδεύουν, τα οποία συντάχθηκαν από τον Τοπογράφο Μηχανικό Νικόλαο Ε. Ραμπαούνη, σε τέσσερις (4) πινακίδες (Τ3, Τ4, Τ5, Τ6), με κλίμακα 1:1000, που ελέγχθηκαν για την ακρίβεια της αποτύπωσης από τον Ελ. Κασιμάτη, Τοπ/φο Μηχανικό της Τ.Υ.Δ.Κ. στις 16.4.2003 και θεωρήθηκαν στις 17.4.2003, από τον Αν. Γιαννόπουλο, Προϊστάμενο της Τ.Υ.Δ.Κ. Ν. Εύβοιας, όπως ορίζουν οι διατάξεις του άρθρου 4 παρ. 2 του Ν. 2971/2001.

2. Στα παραπάνω τοπογραφικά διαγράμματα καθορίσθηκαν από την αρμόδια Επιτροπή όπως πιο πάνω αναφέρεται:

Τα όρια του αιγιαλού με κόκκινη συνεχή πολυγωνική γραμμή με στοιχεία 1, 2..., 51, 52, της οποίας οι κορυφές εξασφαλίζονται με συντεταγμένες του κρατικού τριγωνομετρικού δικτύου.

3. Αποφαίνεται ότι δεν υπάρχει παλαιός αιγιαλός.

Η παρούσα απόφαση, μαζί με την έκθεση της Επιτροπής και τα τοπογραφικά διαγράμματα, να δημοσιευθούν στην Εφημερίδα της Κυβερνήσεως.

Αθήνα, 12 Δεκεμβρίου 2003

Με εντολή Υφυπουργού
Ο Γενικός Διευθυντής
Δημ. Περιουσίας & Εθν. Κληρ/των
ΣΠΥΡΟΣ ΣΤΑΘΗΣ

ΕΚΘΕΣΗ
ΕΠΙΤΡΟΠΗΣ ΚΑΘΟΡΙΣΜΟΥ ΟΡΙΩΝ ΑΙΓΙΑΛΟΥ ΠΑΡΑΛΙΑΣ
Για τον καθορισμό το πρώτον των ορίων του αιγιαλού σε τμήμα της νήσου «Μεγαλόνησος» του νησιωτικού συμπλέγματος ΠΕΤΑΛΙΟΙ στο Μαρμάρι Ν. Ευβοίας.

Στο Μαρμάρι σήμερα 18.4.2003, ημέρα Παρασκευή, οι υπογραφόμενοι:

1) Αθηνά Μπούρικα, τοπ/φος μηχ/κός ΠΕ/Α, υπάλληλος της Κτηματικής Υπηρεσίας σαν Πρόεδρος, αναπληρώτρια προϊσταμένης.

2) Προκάκης Δημήτρης, τοπ/φος μηχ/κός ΠΕ/Δ, υπάλληλος της Κτηματικής Υπηρεσίας, σαν μέλος,

3) Μανώλης Ζερβάκης, ανθ/ρχος Λ.Σ., Λιμενάρχης Υ.Λ/Χ Καρύστου, σαν μέλος,

4) Χαράλαμπος Σκούντζος, τοπογράφος μηχ/κός ΠΕ/Α, αναπλ/της Δ/ντή ΧΟΠ, Νομ/κής Αυτ/σης Εύβοιας, σαν μέλος (κωλυομένου του τακτικού μέλους)

5) (Ο Δ/ντής ΠΕ.ΧΩ. Στ. Ελλάδας, που αποτελεί το 5ο μέλος δεν προσήλθε) που αποτελούμε την Επιτροπή καθορισμού ορίων αιγιαλού - παραλίας, η σύνθεση της οποίας καθορίστηκε βάσει των διατάξεων του άρθρου 3 του Ν. 2971/2001 "περί αιγιαλού-παραλίας και άλλες διατάξεις" και με την αριθ. 1237/09.5.2002 Απόφαση του Προϊσταμένου της Οικονομικής Επιθεώρησης Στερεάς Ελλάδας του Υπουργείου Οικονομικών, που συγκλήθηκε με την αριθ. Φ 121/715/17.4.2003 πρόσκληση του Προέδρου της, μεταβήκαμε επί τόπου στην περιοχή που προαναφέραμε, αφού λάβαμε υπόψη:

1.- Την από 16.1.2003 αίτηση της ΚΤΗΜΑ ΠΕΤΑΛΙΟΙ Α.Ε., με την οποία ζητείται ο καθορισμός των ορίων αιγιαλού σε τμήμα της νήσου η οποία αποτελεί ιδιοκτησία της.

2.- Τα από Ιανουαρίου ’03 τοπογραφικά διαγράμματα του τοπογράφου μηχανικού Νικολάου Ε. Ραμπαούνη, με κλίμακα 1:1000, σε τέσσερις (4) πινακίδες, που ελέγχθηκε για την ακρίβεια της αποτύπωσης στις 16-04-03 από τον Ε. Κασιμάτη, τοπογράφο μηχανικό Π.Ε. της Τ.Υ.Δ.Κ. και θεωρήθηκε στις 17.4.2003 από τον Α. Γιαννόπουλο, Προϊστάμενο της Τ.Υ.Δ.Κ. Ν. Ευβοίας, όπως ορίζουν οι διατάξεις του άρθρου 4 παρ.2 του Ν.2971/01.

3.- Τις διατάξεις του Ν. 2971/01 (ΦΕΚ 285τ.Α΄/19-12-01), "περί αιγιαλού-παραλίας".

4.- Την γνωμοδότηση αριθμ 221/99 του Ν Σ.Κ κατ’ εφαρμογή της οποίας δεν καθορίζεται ζώνη παραλίας επειδή πρόκειται για τμήμα ιδιωτικής νησίδας.

5.- Την από επιτόπιο μετάβαση σχηματισθείσα αντίληψη για το πλάτος της βρεχόμενης ζώνης της ξηράς και άλλα συναφή στοιχεία δηλαδή:

α) Ότι η νήσος έχει βραχώδεις ήπιας κλίσης ακτές που επηρεάζονται κατά τόπους έντονα από τους Β - ΒΑ ανέμους λόγω του προσανατολισμού των ακτών αυτών, υπάρχουν δε και μικρά τμήματα αμμώδους ακτής.

β) Το γεγονός ότι, επί του πρανούς των ακτών υπάρχει φυσικό όριο βλάστησης το οποίο εντοπίζεται σαφώς και στους ορθοφωτοχάρτες του Υπουργείου Γεωργίας.

΄Υστερα από τα παραπάνω η Επιτροπή, αποφασίζει:

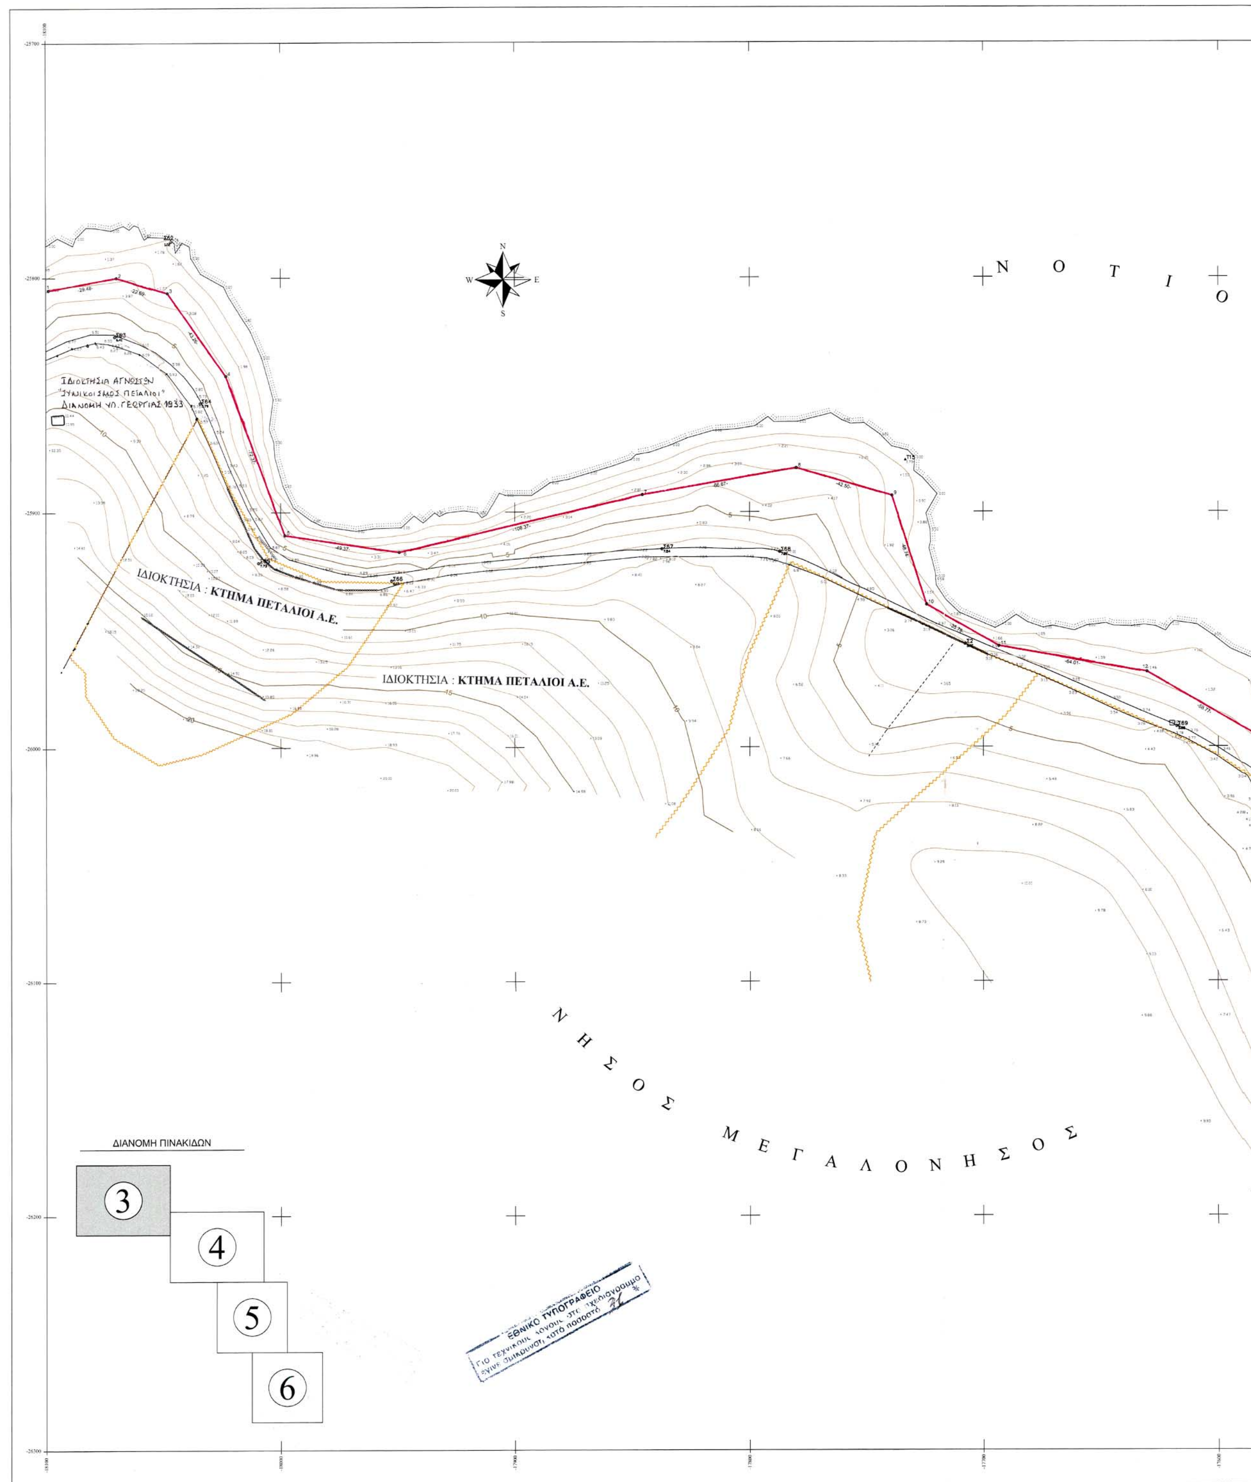
1) Καθορίζει επί των παραπάνω τοπογραφικών διαγραμμάτων:

Την οριογραμμή του αιγιαλού με κόκκινη συνεχή πολυγωνική γραμμή 1, 2...51, 52, της οποίας οι κορυφές εξασφαλίζονται με συντεταγμένες από το κρατικό τριγωνομετρικό δίκτυο.

2) Αποφαίνεται ότι δεν υπάρχει παλαιός αιγιαλός

Η Επιτροπή

ΑΘΗΝΑ ΜΠΟΥΡΙΚΑ	ΔΗΜΗΤΡΗΣ ΠΡΟΚΑΚΗΣ
ΕΜΜΑΝΟΥΗΛ ΖΕΡΒΑΚΗΣ	Χ. ΣΚΟΥΝΤΖΟΣ


N O T I O
ΙΔΙΟΚΤΗΣΙΑ ΑΓΝΩΣΤΩΝ
"ΣΥΝΟΙΚΙΣΜΟΣ ΠΕΤΑΛΙΟΙ"
ΔΙΑΝΟΜΗ ΥΠ. ΓΕΩΡΓΙΑΣ 1933
ΙΔΙΟΚΤΗΣΙΑ : ΚΤΗΜΑ ΠΕΤΑΛΙΟΙ Α.Ε.
ΙΔΙΟΚΤΗΣΙΑ : ΚΤΗΜΑ ΠΕΤΑΛΙΟΙ Α.Ε.
ΝΗΣΟΣ ΜΕΓΑΛΟΝΗΣΟΣ
ΔΙΑΝΟΜΗ ΠΙΝΑΚΙΔΩΝ
3
4
5
6
ΕΘΝΙΚΟ ΤΥΠΟΓΡΑΦΕΙΟ

ΕΞΑΡΤΗΣΗ : ΤΡΙΓΩΝΟΜΕΤΡΙΚΟ ΔΙΚΤΥΟ Γ.Υ.Σ.

ΑΖΙΜΟΥΘΙΑΚΗ ΠΡΟΒΟΛΗ ΗΑΤΤ
ΕΛΛΕΙΨΟΕΙΔΕΣ : BESSEL
ΦΥΛΛΟ ΧΑΡΤΗ 1 : 50000 ΚΑΡΥΣΤΟΣ
ΚΕΝΤΡΟ ΦΥΛΛΟΥ ΧΑΡΤΗ 1 : 100000 ΚΑΡΥΣΤΟΣ φ = 38° 15' λ = 0° 45'
ΥΨΟΜΕΤΡΙΚΗ ΑΦΕΤΗΡΙΑ : Μ.Σ.Θ. ΜΕ ΤΡΙΓΩΝΟΜΕΤΡΙΚΗ ΥΨΟΜΕΤΡΙΑ
ΙΣΟΔΙΑΣΤΑΣΗ ΚΑΜΠΥΛΩΝ : 1.00 μ.

ΥΠΟΜΝΗΜΑ

ΠΟΛΥΓΩΝΙΚΟ ΣΗΜΕΙΟ
ΤΟΠΟΣΤΑΘΕΡΟ ΣΗΜΕΙΟ / ΥΨΟΜΕΤΡΟ ΣΗΜΕΙΟΥ
1/Ε ΜΟΝΟΡΟΦΟ/ΕΛΕΝΙΤ
1/Π ΜΟΝΟΡΟΦΟ/ΠΛΑΚΟΣΚΕΠΕΣ
1/Κ ΜΟΝΟΡΟΦΟ/ΚΕΡΑΜΟΣΚΕΠΕΣ
ΣΥΡΜΑΤΟΠΛΕΓΜΑ
ΜΑΝΤΡΑ
ΟΡΙΟ
ΦΥΣΙΚΟ ΠΟΔΙ ΠΡΑΝΟΥΣ
ΠΟΔΙ ΠΡΑΝΟΥΣ
ΞΕΡΟΛΙΘΙΑ
ΚΤΙΣΜΑ
ΥΠΟΣΤΕΓΟ
ΕΡΕΙΠΙΟ
Ο.Τ.Ε.
Δ.Ε.Η.
ΟΡΙΟ ΑΓΡΟΤΙΚΗΣ ΕΚΤΑΣΗΣ
ΟΡΙΟ ΧΟΡΤΟΛΙΒΑΔΙΚΗΣ ΕΚΤΑΣΗΣ
ΑΚΤΟΓΡΑΜΜΗ
ΑΙΓΙΑΛΟΣ

Ο Σ Ε Υ Β Ο Ϊ Κ Ο Σ

ΙΔΙΟΚΤΗΣΙΑ : ΚΤΗΜΑ ΠΕΤΑΛΙΟΙ Α.Ε.

ΠΙΝΑΚΑΣ ΣΥΝΤΕΤΑΓΜΕΝΩΝ ΑΙΓΙΑΛΟΥ

α/α	Χ	Ψ
1	-18098.85	-25805.35
10	-17724.45	-25939.57
11	-17693.29	-25957.15
12	-17630.24	-25968.24
13	-17579.41	-25997.74
14	-17549.06	-26042.56
15	-17524.42	-26059.40
16	-17512.70	-26077.04
17	-17462.57	-26097.77
18	-17314.72	-26131.69
19	-17236.86	-26210.79
2	-18069.86	-25800.01
20	-17213.53	-26214.39
21	-17179.93	-26258.54
22	-17125.55	-26286.98
23	-17061.50	-26275.33
24	-17019.58	-26277.63
25	-16971.25	-26360.06

α/α	Χ	Ψ
26	-16937.75	-26378.40
27	-16906.35	-26409.05
28	-16871.16	-26500.65
29	-16850.09	-26526.66
3	-18048.11	-25806.49
30	-16814.95	-26577.49
31	-16774.74	-26628.39
32	-16695.58	-26673.38
33	-16652.79	-26637.40
34	-16605.59	-26601.22
35	-16588.59	-26614.17
36	-16570.25	-26674.83
37	-16530.69	-26762.29
38	-16475.92	-26887.84
39	-16480.39	-26901.65
4	-18023.31	-25841.94
40	-16539.84	-26907.90
41	-16575.13	-26959.67

α/α	Χ	Ψ
42	-16552.80	-27003.71
43	-16538.81	-27070.04
44	-16530.72	-27131.54
45	-16489.90	-27197.60
46	-16423.58	-27277.00
47	-16407.71	-27356.04
48	-16331.57	-27456.53
49	-16291.38	-27496.49
5	-17998.13	-25909.78
50	-16264.53	-27584.97
51	-16238.80	-27651.32
52	-16239.60	-27751.81
6	-17949.30	-25917.03
7	-17845.75	-25892.67
8	-17780.05	-25881.36
9	-17739.20	-25893.12

ΠΙΝΑΚΑΣ ΣΥΝΤΕΤΑΓΜΕΝΩΝ ΣΤΑΣΕΩΝ

α/α	Χ	Ψ
Σ2	-17707.67	-25956.28
Σ3	-17190.76	-26264.17
Σ4	-17562.44	-26764.31
Σ5	-16481.25	-27686.51
Σ50	-16707.08	-25810.24
Σ62	-18046.56	-25784.47
Σ63	-18070.60	-25825.15
Σ64	-18034.26	-25853.49
Σ65	-18009.36	-25921.52
Σ66	-17952.60	-25929.20
Σ67	-17837.38	-25915.84
Σ68	-17787.20	-25917.00
Σ69	-17617.71	-25991.41
Σ70	-17582.15	-26029.45
Σ71	-17505.94	-26096.42
Σ72	-17388.24	-26118.95
Σ73	-17302.52	-26146.83
Σ74	-17195.60	-26265.72
Σ75	-17105.90	-26356.91
Σ76	-16998.48	-26382.02
Σ77	-16891.33	-26489.38
Σ78	-16824.41	-26584.62
Σ79	-16767.90	-26693.35
Σ80	-16601.84	-26712.54
Σ81	-16507.56	-26884.69
Σ82	-16607.22	-26645.76

ΥΠΟΜΝΗΜΑ ΕΠΙΤΡΟΠΗΣ

1. Το παρόν τοπογραφικό διάγραμμα συνοδεύει την από 18 - 04 - 2003 έκθεση επιτροπής καθορισμού των ορίων του αιγιαλού και της παραλίας.
2. (Κόκκινη) 1 , 52 οριογραμμή αιγιαλού
3. Για τον καθορισμό των οριογραμμών ΔΕΝ ελήφθησαν υπόψη κτίσματα.
4. Οι κορυφογραμμές των οριογραμμών εξασφαλίζονται απο το κρατικό τριγωνομετρικό δίκτυο.
5. Δεν καθορίζεται ζώνη παραλίας κατ΄εφαρμογή της 221/99 γνωμοδότησης του Ν.Σ.Κ., επειδή πρόκειται για ιδιωτική νησίδα.
6. Η επιτροπή ΔΕΝ διεπίστωσε ότι υφίσταται παλαιός αιγιαλός.

Η ΕΠΙΤΡΟΠΗ

1. ΑΘΗΝΑ ΜΠ... ΤΟΠ/ΦΟΣ ΜΗΧ/ΚΟΣ ΠΕ/Α
2. ...ΜΗΤΡΗΣ ΠΡΟΚΑΚΗΣ ΤΟΠ/ΦΟΣ ΜΗΧ/ΚΟΣ ΠΕ/Δ
3. ΥΠΟΠΛΟΙΑΡΧΟΣ Λ.Σ. ΖΕΡΒΑΚΗΣ ΕΜΜΑΝΟΥΗΛ
4. Χ. ΣΚΟΥΝΤΖΟΣ - ΤΟΠ. ΜΗΧ. ΠΕ/Α
5.

ΑΠΟΣΠΑΣΜΑ ΧΑΡΤΗ ΓΥΣ 1 : 50000

ΘΕΣΗ ΤΟΥ ΕΡΓΟΥ
Νος ΠΕΤΑΛΙΟΙ
ΧΕΡΣΟΝΗΣΙΟΝ
ΜΕΓΑΛΟΝΗΣΟΣ ΠΕΤΑΛΙΩΝ
Μαρμάριον

ΕΛΛΗΝΙΚΗ ΔΗΜΟΚΡΑΤΙΑ
ΚΤΗΜΑΤΙΚΗ ΥΠΗΡΕΣΙΑ ΕΥΒΟΙΑΣ

ΤΟΠΟΓΡΑΦΙΚΟ ΔΙΑΓΡΑΜΜΑ ΚΑΘΟΡΙΣΜΟΥ
ΟΡΙΩΝ ΑΙΓΙΑΛΟΥ - ΠΑΡΑΛΙΑΣ

Ελέγχθηκε Χαλκίδα 16/4/03 Ο Μηχ/κός Τ.Υ. Ε. Καλιμάτης Τοπ. Μηχ.

ΤΟΠΟΓΡΑΦΙΚΗ ΑΠΟΤΥΠΩΣΗ

ΑΚΡΙΒΕΣ ΦΩΤΟΤΥΠΙΚΟ ΑΝΤΙΓΡΑΦΟ
ΧΑΛΚΙΔΑ 18/4/03
Ο Προϊστάμενος κ.δ.
ΔΗΜΗΤΡΗΣ ΠΡΟΚΑΚΗΣ
ΤΟΠ/ΦΟΣ ΜΗΧ/ΚΟΣ ΠΕ/Δ

Θεωρήθηκε Χαλκίδα 17/4/03 Ο Προϊστάμ. ΤΥΔΚ Τ.Υ. Α. Γιαννόπουλος Πολ. Μηχ.

Αρ. Σχ. Τ3

ΚΛΙΜΑΚΑ 1:1000

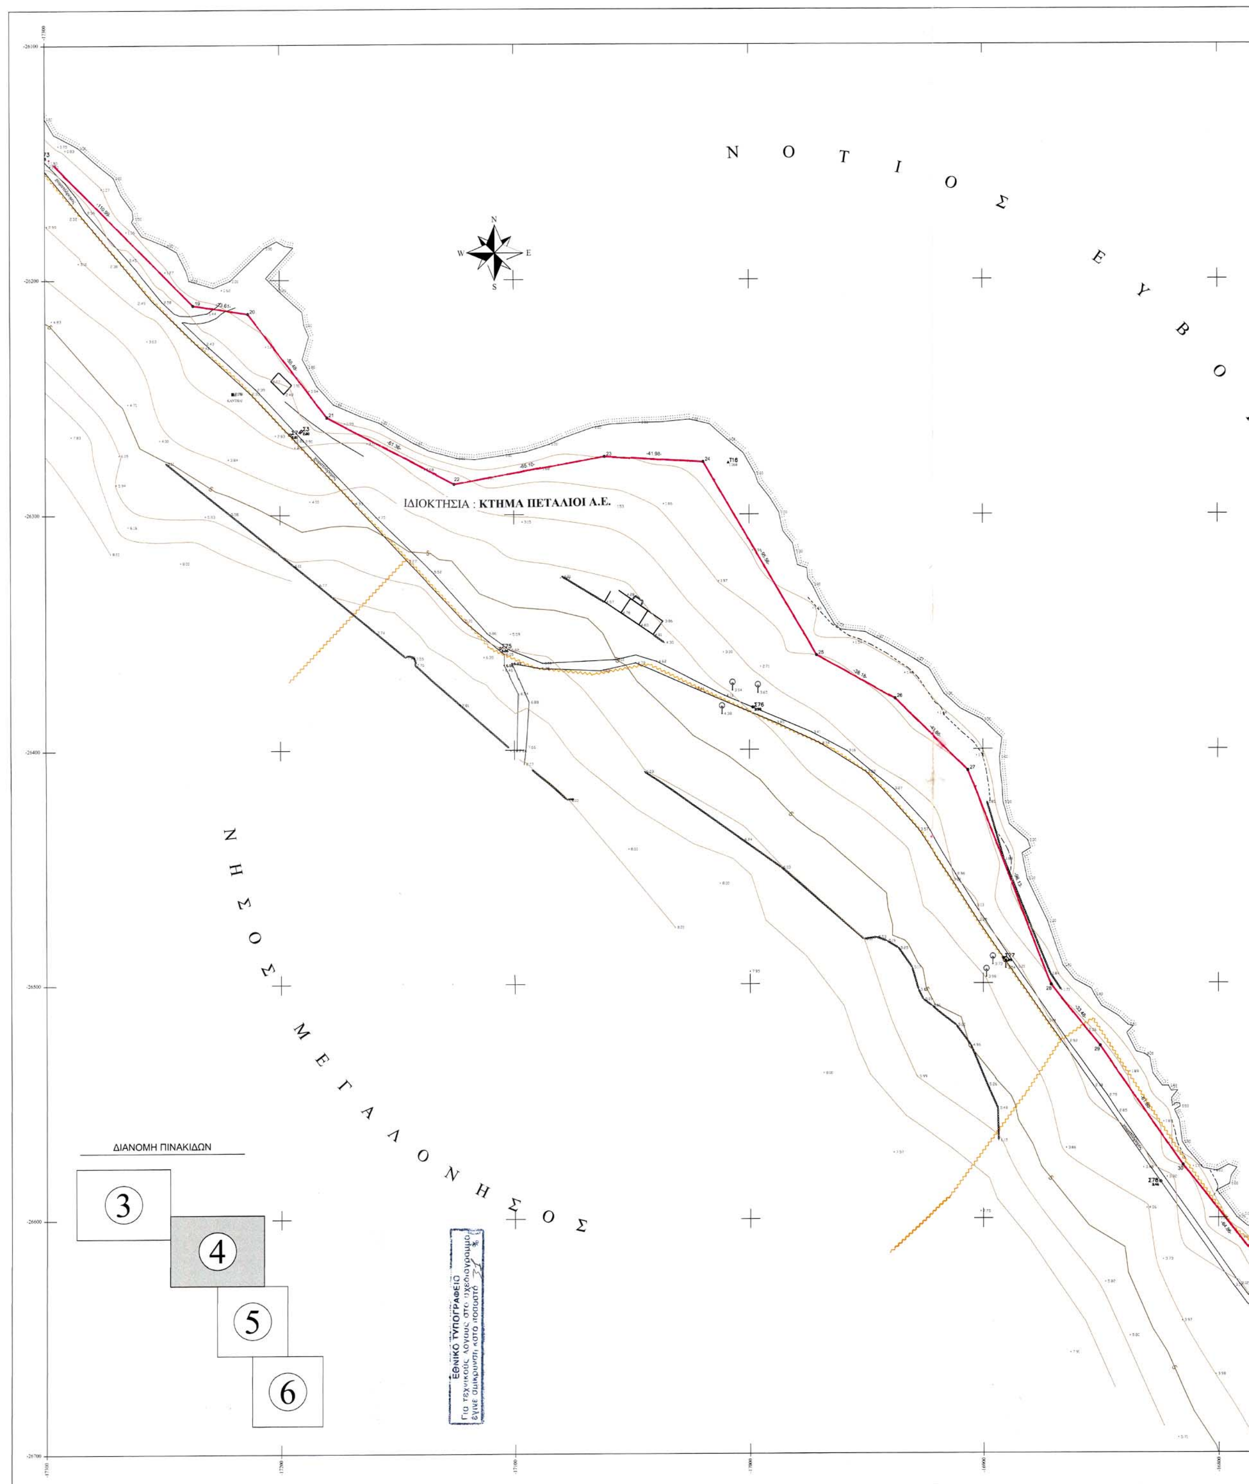
ΘΕΣΗ ΕΡΓΟΥ
ΝΗΣΟΣ ΜΕΓΑΛΟΝΗΣΟΣ
ΝΗΣΟΙ ΠΕΤΑΛΪΟΙ

	ΟΝΟΜΑΤΕΠΩΝΥΜΟ	ΗΜΕΡΟΜΗΝΙΑ
ΑΝΑΔΟΧΟΣ	Ν. ΡΑΜΠΑΟΥΝΗΣ ΤΟΠ. ΜΗΧ.	1/ 2003
ΣΥΝΤΑΞΗ ΜΕΛΕΤΗΣ	Ν. ΡΑΜΠΑΟΥΝΗΣ ΤΟΠ. ΜΗΧ.	-//-
	Α. ΤΡΙΦΥΛΛΗ ΤΟΠ. ΜΗΧ.	-//-

ΥΠΟΓΡΑΦΗ – ΣΦΡΑΓΙΔΑ

ΝΙΚΟΛΑΟΣ ΕΛΕΥΘ. ΡΑΜΠΑΟΥΝΗΣ
ΔΙΠΛ. ΑΓΡΟΝΟΜΟΣ - ΤΟΠΟΓΡΑΦΟΣ ΜΗΧΑΝΙΚΟΣ
ΕΘΝΙΚΟΥ ΜΕΤΣΟΒΙΟΥ ΠΟΛΥΤΕΧΝΕΙΟΥ
ΜΕΛΟΣ Τ.Ε.Ε. - ΑΡΙΘΜΟΣ ΜΗΤΡΩΟΥ 72593
ΓΑΛΑΞΕΙΔΙΟΥ 11 - ΚΟΡΥΔΑΛΛΟΣ - ΤΗΛ. 5698849
ΑΦΜ: 035...53 - ΔΟΥ ΚΟΡΥΔΑΛΛΟΥ

ΑΘΗΝΑ - ΙΑΝ. 2003


Ν Ο Τ Ι Ο Σ Ε Υ Β Ο Ι
ΙΔΙΟΚΤΗΣΙΑ : ΚΤΗΜΑ ΠΕΤΑΛΙΟΙ Α.Ε.
Ν Η Σ Ο Σ Μ Ε Γ Α Λ Ο Ν Η Σ Ο Σ
ΔΙΑΝΟΜΗ ΠΙΝΑΚΙΔΩΝ
3
4
5
6
ΕΘΝΙΚΟ ΤΥΠΟΓΡΑΦΕΙΟ
Για τεχνικούς λόγους στο σχεδιάγραμμα
έγινε σμίκρυνση κατά ποσοστό

ΕΞΑΡΤΗΣΗ : ΤΡΙΓΩΝΟΜΕΤΡΙΚΟ ΔΙΚΤΥΟ Γ.Υ.Σ.

ΑΖΙΜΟΥΘΙΑΚΗ ΠΡΟΒΟΛΗ ΗΑΤΤ
ΕΛΛΕΙΨΟΕΙΔΕΣ : BESSEL
ΦΥΛΛΟ ΧΑΡΤΗ 1 : 50000 ΚΑΡΥΣΤΟΣ
ΚΕΝΤΡΟ ΦΥΛΛΟΥ ΧΑΡΤΗ 1 : 100000 ΚΑΡΥΣΤΟΣ φ = 38° 15' λ = 0° 45'
ΥΨΟΜΕΤΡΙΚΗ ΑΦΕΤΗΡΙΑ : Μ.Σ.Θ. ΜΕ ΤΡΙΓΩΝΟΜΕΤΡΙΚΗ ΥΨΟΜΕΤΡΙΑ
ΙΣΟΔΙΑΣΤΑΣΗ ΚΑΜΠΥΛΩΝ : 1.00 μ.

ΥΠΟΜΝΗΜΑ

ΠΟΛΥΓΩΝΙΚΟ ΣΗΜΕΙΟ
ΤΟΠΟΣΤΑΘΕΡΟ ΣΗΜΕΙΟ / ΥΨΟΜΕΤΡΟ ΣΗΜΕΙΟΥ
1/Ε ΜΟΝΟΡΟΦΟ/ΕΛΕΝΙΤ
1/Π ΜΟΝΟΡΟΦΟ/ΠΛΑΚΟΣΚΕΠΕΣ
1/Κ ΜΟΝΟΡΟΦΟ/ΚΕΡΑΜΟΣΚΕΠΕΣ
ΣΥΡΜΑΤΟΠΛΕΓΜΑ
ΜΑΝΤΡΑ
ΟΡΙΟ
ΦΥΣΙΚΟ ΠΟΔΙ ΠΡΑΝΟΥΣ
ΠΟΔΙ ΠΡΑΝΟΥΣ
ΞΕΡΟΛΙΘΙΑ
ΚΤΙΣΜΑ
ΥΠΟΣΤΕΓΟ
ΕΡΕΙΠΙΟ
Ο.Τ.Ε.
Δ.Ε.Η.
ΟΡΙΟ ΑΓΡΟΤΙΚΗΣ ΕΚΤΑΣΗΣ
ΟΡΙΟ ΧΟΡΤΟΛΙΒΑΔΙΚΗΣ ΕΚΤΑΣΗΣ
ΑΚΤΟΓΡΑΜΜΗ
ΑΙΓΙΑΛΟΣ

Ο ί κ ο ς

ΙΔΙΟΚΤΗΣΙΑ : ΚΤΗΜΑ ΠΕΤΑΛΙΟΙ Α.Ε.

ΠΙΝΑΚΑΣ ΣΥΝΤΕΤΑΓΜΕΝΩΝ ΑΙΓΙΑΛΟΥ

α/α	Χ	Ψ
1	-18098.85	-25805.35
10	-17724.45	-25939.57
11	-17693.29	-25957.15
12	-17630.24	-25968.24
13	-17579.41	-25997.74
14	-17549.06	-26042.56
15	-17524.42	-26059.40
16	-17512.70	-26077.04
17	-17462.57	-26097.77
18	-17314.72	-26131.69
19	-17236.86	-26210.79
2	-18069.86	-25800.01
20	-17213.53	-26214.39
21	-17179.93	-26258.54
22	-17125.55	-26286.98
23	-17061.50	-26275.33
24	-17019.58	-26277.63
25	-16971.25	-26360.06

α/α	Χ	Ψ
26	-16937.75	-26378.40
27	-16906.35	-26409.05
28	-16871.16	-26500.65
29	-16850.09	-26526.66
3	-18048.11	-25806.49
30	-16814.95	-26577.49
31	-16774.74	-26628.39
32	-16695.58	-26673.38
33	-16652.79	-26637.40
34	-16605.59	-26601.22
35	-16588.59	-26614.17
36	-16570.25	-26674.83
37	-16530.69	-26762.29
38	-16475.92	-26887.84
39	-16480.39	-26901.65
4	-18023.31	-25841.94
40	-16539.84	-26907.90
41	-16575.13	-26959.67

α/α	Χ	Ψ
42	-16552.80	-27003.71
43	-16538.81	-27070.04
44	-16530.72	-27131.54
45	-16489.90	-27197.60
46	-16423.58	-27277.00
47	-16407.71	-27356.04
48	-16331.57	-27456.53
49	-16291.38	-27496.49
5	-17998.13	-25909.78
50	-16264.53	-27584.97
51	-16238.80	-27651.32
52	-16239.60	-27751.81
6	-17949.30	-25917.03
7	-17845.75	-25892.67
8	-17780.05	-25881.36
9	-17739.20	-25893.12

ΠΙΝΑΚΑΣ ΣΥΝΤΕΤΑΓΜΕΝΩΝ ΣΤΑΣΕΩΝ

α/α	Χ	Ψ
Σ2	-17707.67	-25956.28
Σ3	-17190.76	-26264.17
Σ4	-17562.44	-26764.31
Σ5	-16481.25	-27686.51
Σ50	-16707.08	-25810.24
Σ62	-18046.56	-25784.47
Σ63	-18070.60	-25825.15
Σ64	-18034.26	-25853.49
Σ65	-18009.36	-25921.52
Σ66	-17952.60	-25929.20
Σ67	-17837.38	-25915.84
Σ68	-17787.20	-25917.00
Σ69	-17617.71	-25991.41
Σ70	-17582.15	-26029.45
Σ71	-17505.94	-26096.42
Σ72	-17388.24	-26118.95
Σ73	-17302.52	-26146.83
Σ74	-17195.60	-26265.72
Σ75	-17105.90	-26356.91
Σ76	-16998.48	-26382.02
Σ77	-16891.33	-26489.38
Σ78	-16824.41	-26584.62
Σ79	-16767.90	-26693.35
Σ80	-16601.84	-26712.54
Σ81	-16507.56	-26884.69
Σ82	-16607.22	-26645.76

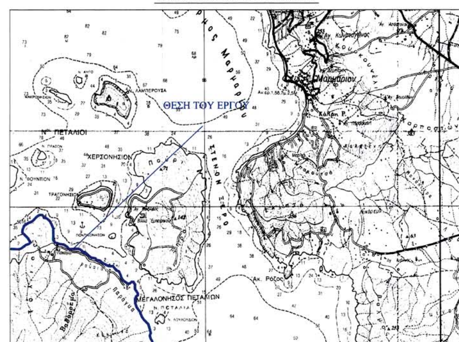
ΥΠΟΜΝΗΜΑ ΕΠΙΤΡΟΠΗΣ

1. Το παρόν τοπογραφικό διάγραμμα συνοδεύει την από 18-04-2003 έκθεση επιτροπής καθορισμού των ορίων του αιγιαλού και της παραλίας.
2. (Κόκκινη) 1, 52 οριογραμμή αιγιαλού
3. Για τον καθορισμό των οριογραμμών ΔΕΝ ελήφθησαν υπόψη κτίσματα.
4. Οι κορυφογραμμές των οριογραμμών εξασφαλίζονται απο το κρατικό τριγωνομετρικό δίκτυο.
5. Δεν καθορίζεται ζώνη παραλίας κατ΄εφαρμογή της 221/99 γνωμοδότησης του Ν.Σ.Κ., επειδή πρόκειται για ιδιωτική νησίδα.
6. Η επιτροπή ΔΕΝ διεπίστωσε ότι υφίσταται παλαιός αιγιαλός.

Η ΕΠΙΤΡΟΠΗ

1. ΑΘΗΝΑ ΜΠΟΥΡΙΚΑ ΤΟΠ/ΦΟΣ ΜΗΧ/ΚΟΣ ΠΕ/Α
2. ΔΗΜΗΤΡΗΣ ΠΡΟΚΑΚΗΣ ΤΟΠ/ΦΟΣ ΜΗΧ/ΚΟΣ ΠΕ/Δ
3. ΥΠΟΠΛΟΙΑΡΧΟΣ Λ.Σ. ...ΑΚΗΣ ΕΜΜΑΝΟΥΗΛ
4. Χ. ΣΚΟΥΝΤΖΟΣ - ΤΟΠ. ΜΗΧ. ΠΕ/Α
5.

ΑΠΟΣΠΑΣΜΑ ΧΑΡΤΗ ΓΥΣ 1 : 50000



ΕΛΛΗΝΙΚΗ ΔΗΜΟΚΡΑΤΙΑ
ΚΤΗΜΑΤΙΚΗ ΥΠΗΡΕΣΙΑ ΕΥΒΟΙΑΣ

ΤΟΠΟΓΡΑΦΙΚΟ ΔΙΑΓΡΑΜΜΑ ΚΑΘΟΡΙΣΜΟΥ ΟΡΙΩΝ ΑΙΓΙΑΛΟΥ - ΠΑΡΑΛΙΑΣ

Ελέγχθηκε Χαλκίδα 16/4/2003 Ο Μηχ/κός Τ.Υ. Ε. Καλιμάτης Τοπ. Μηχ.



ΤΟΠΟΓΡΑΦΙΚΗ ΑΠΟΤΥΠΩΣΗ

ΑΚΡΙΒΕΣ ΦΩΤΟΤΥΠΙΚΟ ΑΝΤΙΓΡΑΦΟ
ΧΑΛΚΙΔΑ 18/4/03
Ο Προϊστάμενος
ΔΗΜΗΤΡΗΣ ΠΡΟΚΑΚΗΣ
ΤΟΠ/ΦΟΣ ΜΗΧ/ΚΟΣ ΠΕ/Δ

Θεωρήθηκε Χαλκίδα 17/4/2003 Ο Προϊστάμενος ΤΥΔΚ Τ.Υ. Απ. Γιαννόπουλος Πολ. Μηχ.

Αρ. Σχ. Τ4

ΚΛΙΜΑΚΑ 1:1000

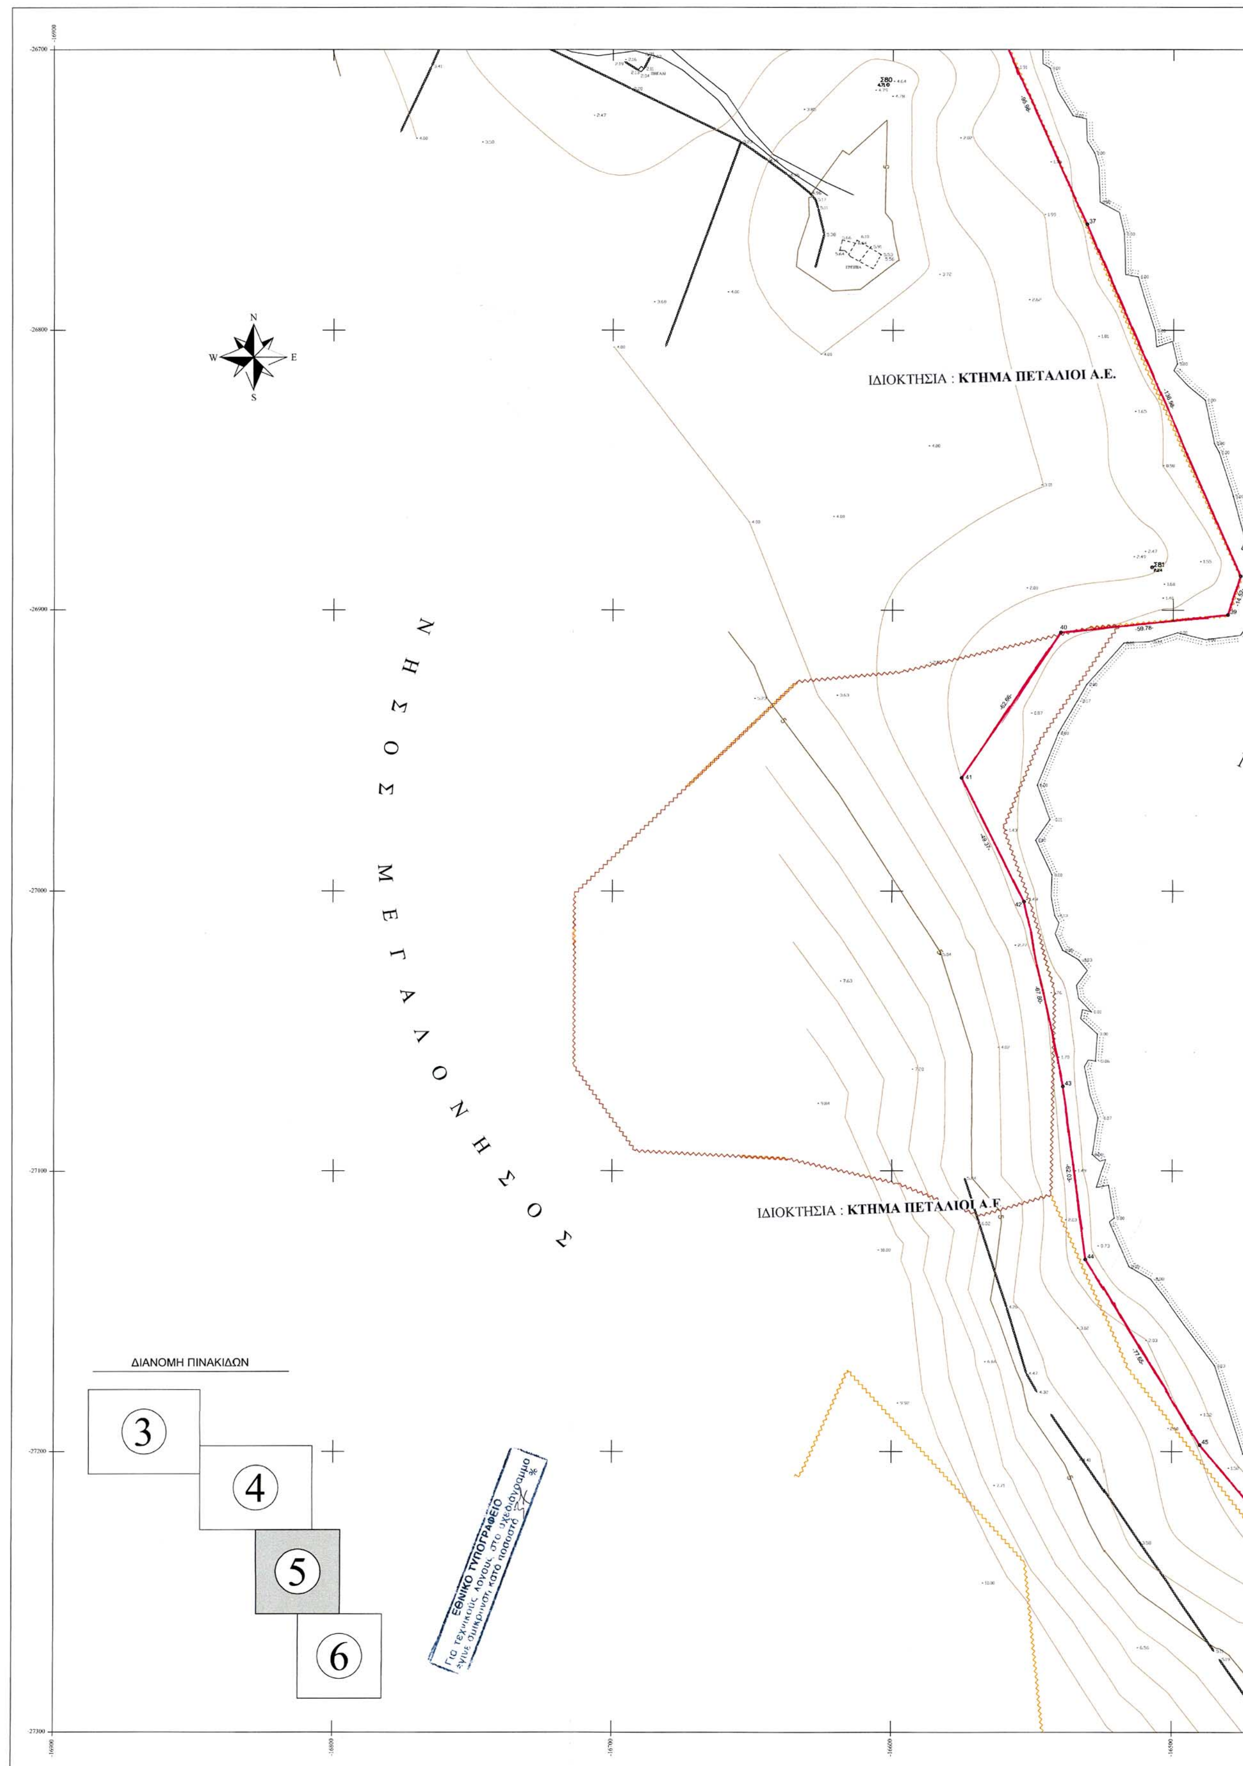
ΘΕΣΗ ΕΡΓΟΥ
ΝΗΣΟΣ ΜΕΓΑΛΟΝΗΣΟΣ
ΝΗΣΟΙ ΠΕΤΑΛΪΟΙ

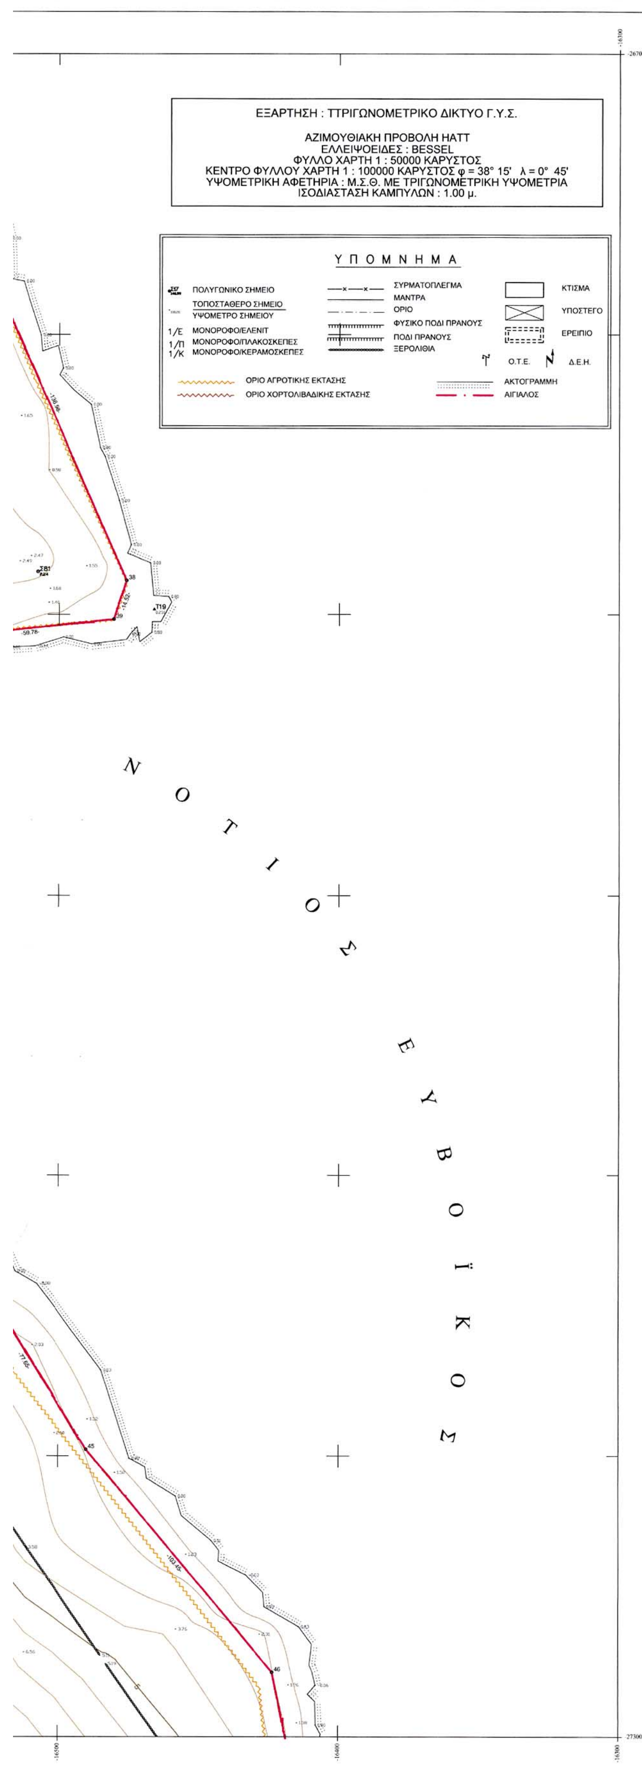
	ΟΝΟΜΑΤΕΠΩΝΥΜΟ	ΗΜΕΡΟΜΗΝΙΑ
ΑΝΑΔΟΧΟΣ	Ν. ΡΑΜΠΑΟΥΝΗΣ ΤΟΠ. ΜΗΧ.	4 / 2003
ΣΥΝΤΑΞΗ ΜΕΛΕΤΗΣ	Ν. ΡΑΜΠΑΟΥΝΗΣ ΤΟΠ. ΜΗΧ.	-//-
	Α. ΤΡΙΦΥΛΛΗ ΤΟΠ. ΜΗΧ.	-//-

ΥΠΟΓΡΑΦΗ - ΣΦΡΑΓΙΔΑ

ΝΙΚΟΛΑΟΣ ΕΛΕΥΘ. ΡΑΜΠΑΟΥΝΗΣ
ΔΙΠΛ. ΑΓΡΟΝΟΜΟΣ - ΤΟΠΟΓΡΑΦΟΣ ΜΗΧΑΝΙΚΟΣ
ΕΘΝΙΚΟΥ ΜΕΤΣΟΒΙΟΥ ΠΟΛΥΤΕΧΝΕΙΟΥ
ΜΕΛΟΣ Τ.Ε.Ε. - ΑΡΙΘ. ΜΗΤΡΩΟΥ 72...
ΓΑΛΑΞΕΙΔΙΟΥ ... ΚΟΡΥΔΑΛΛΟΣ - ΤΗΛ. 5696849
ΑΦΜ: ... - ΔΟΥ ΚΟΡΥΔΑΛΛΟΥ

ΑΘΗΝΑ - ΙΑΝ. 2003


N
W
E
S
ΙΔΙΟΚΤΗΣΙΑ : ΚΤΗΜΑ ΠΕΤΑΛΙΟΙ Α.Ε.
ΝΗΣΟΣ ΜΕΓΑΛΟΝΗΣΟΣ
ΙΔΙΟΚΤΗΣΙΑ : ΚΤΗΜΑ ΠΕΤΑΛΙΟΙ Α.Ε.
ΔΙΑΝΟΜΗ ΠΙΝΑΚΙΔΩΝ
3
4
5
6
ΕΘΝΙΚΟ ΤΥΠΟΓΡΑΦΕΙΟ
Για τεχνικούς λόγους στο σχεδιάγραμμα
έγινε σμίκρυνση κατά ποσοστό



ΠΙΝΑΚΑΣ ΣΥΝΤΕΤΑΓΜΕΝΩΝ ΑΙΓΙΑΛΟΥ

α/α	X	Ψ
1	-18098.85	-25805.35
10	-17724.45	-25939.57
11	-17693.29	-25957.15
12	-17630.24	-25968.24
13	-17579.41	-25997.74
14	-17549.06	-26042.56
15	-17524.42	-26059.40
16	-17512.70	-26077.04
17	-17462.57	-26097.77
18	-17314.72	-26131.69
19	-17236.86	-26210.79
2	-18069.86	-25800.01
20	-17213.53	-26214.39
21	-17179.93	-26258.54
22	-17125.55	-26286.98
23	-17061.50	-26275.33
24	-17019.58	-26277.63
25	-16971.25	-26360.06

α/α	X	Ψ
26	-16937.75	-26378.40
27	-16906.35	-26409.05
28	-16871.16	-26500.65
29	-16850.09	-26526.66
3	-18048.11	-25806.49
30	-16814.95	-26577.49
31	-16774.74	-26628.39
32	-16695.58	-26673.38
33	-16652.79	-26637.40
34	-16605.59	-26601.22
35	-16588.59	-26614.17
36	-16570.25	-26674.83
37	-16530.69	-26762.29
38	-16475.92	-26887.84
39	-16480.39	-26901.65
4	-18023.31	-25841.94
40	-16539.84	-26907.90
41	-16575.13	-26959.67

α/α	X	Ψ
42	-16552.80	-27003.71
43	-16538.81	-27070.04
44	-16530.72	-27131.54
45	-16489.90	-27197.60
46	-16423.58	-27277.00
47	-16407.71	-27356.04
48	-16331.57	-27456.53
49	-16291.38	-27496.49
5	-17998.13	-25909.78
50	-16264.53	-27584.97
51	-16238.80	-27651.32
52	-16239.60	-27751.81
6	-17949.30	-25917.03
7	-17845.75	-25892.67
8	-17780.05	-25881.36
9	-17739.20	-25893.12

ΠΙΝΑΚΑΣ ΣΥΝΤΕΤΑΓΜΕΝΩΝ ΣΤΑΣΕΩΝ

α/α	X	Ψ
Σ2	-17707.67	-25956.28
Σ3	-17190.76	-26264.17
Σ4	-17562.44	-26764.31
Σ5	-16481.25	-27686.51
Σ50	-16707.08	-25810.24
Σ62	-18046.56	-25784.47
Σ63	-18070.60	-25825.15
Σ64	-18034.26	-25853.49
Σ65	-18009.36	-25921.52
Σ66	-17952.60	-25929.20
Σ67	-17837.38	-25915.84
Σ68	-17787.20	-25917.00
Σ69	-17617.71	-25991.41
Σ70	-17582.15	-26029.45
Σ71	-17505.94	-26096.42
Σ72	-17388.24	-26118.95
Σ73	-17302.52	-26146.83
Σ74	-17195.60	-26265.72
Σ75	-17105.90	-26356.91
Σ76	-16998.48	-26382.02
Σ77	-16891.33	-26489.38
Σ78	-16824.41	-26584.62
Σ79	-16767.90	-26693.35
Σ80	-16601.84	-26712.54
Σ81	-16507.56	-26884.69
Σ82	-16607.22	-26645.76

ΥΠΟΜΝΗΜΑ ΕΠΙΤΡΟΠΗΣ

1. Το παρόν τοπογραφικό διάγραμμα συνοδεύει την από 18 - 04 - 2003 έκθεση επιτροπής καθορισμού των ορίων του αιγιαλού και της παραλίας.
2. (Κόκκινη) 1 , 52 οριογραμμή αιγιαλού
3. Για τον καθορισμό των οριογραμμών ΔΕΝ ελήφθησαν υπόψη κτίσματα.
4. Οι κορυφογραμμές των οριογραμμών εξασφαλίζονται από το κρατικό τριγωνομετρικό δίκτυο.
5. Δεν καθορίζεται ζώνη παραλίας κατ΄εφαρμογή της 221/99 γνωμοδότησης του Ν.Σ.Κ., επειδή πρόκειται για ιδιωτική νησίδα.
6. Η επιτροπή ΔΕΝ διεπίστωσε ότι υφίσταται παλαιός αιγιαλός.

Η ΕΠΙΤΡΟΠΗ

1. ΑΘΗΝΑ ΜΠΟΥΡΙΚΑ ΤΟΠ/ΦΟΣ ΜΗΧ/ΚΟΣ ΠΕ/Α
2. ΔΗΜΗΤΡΗΣ ΠΡΟΚΑΚΗΣ ΤΟΠ/ΦΟΣ ΜΗΧ/ΚΟΣ ΠΕ/Δ
3. ...ΟΠΛΟΙΑΡΧΟΣ Λ.Σ. ...ΡΒΑΚΗΣ ΕΜΜΑΝΟΥΗΛ
4. Χ. ΞΕΝΟΥΝΤΖΟΣ - ΤΟΠ. ΜΗΧ. ΠΕ/Α
5.

ΑΠΟΣΠΑΣΜΑ ΧΑΡΤΗ ΓΥΣ 1 : 50000

ΘΕΣΗ ΤΟΥ ΕΡΓΟΥ

ΕΛΛΗΝΙΚΗ ΔΗΜΟΚΡΑΤΙΑ
ΚΤΗΜΑΤΙΚΗ ΥΠΗΡΕΣΙΑ ΕΥΒΟΙΑΣ

ΤΟΠΟΓΡΑΦΙΚΟ ΔΙΑΓΡΑΜΜΑ ΚΑΘΟΡΙΣΜΟΥ ΟΡΙΩΝ ΑΙΓΙΑΛΟΥ - ΠΑΡΑΛΙΑΣ

Ελέγχθηκε Χαλκίδα 16/4/2003 Ο Μηχ/κός Τ.Υ. Ε. Κασιμάτης Τοπ. Μηχ/κός

ΤΟΠΟΓΡΑΦΙΚΗ ΑΠΟΤΥΠΩΣΗ

ΑΚΡΙΒΕΣ ΦΩΤΟΤΥΠΙΚΟ ΑΝΤΙΓΡΑΦΟ ΧΑΛΚΙΔΑ 18/4/03 Ο Προϊστάμενος κ.α. ΔΗΜΗΤΡΗΣ ΠΡΟΚΑΚΗΣ ΤΟΠ/ΦΟΣ ΜΗΧ/ΚΟΣ ΠΕ/Δ

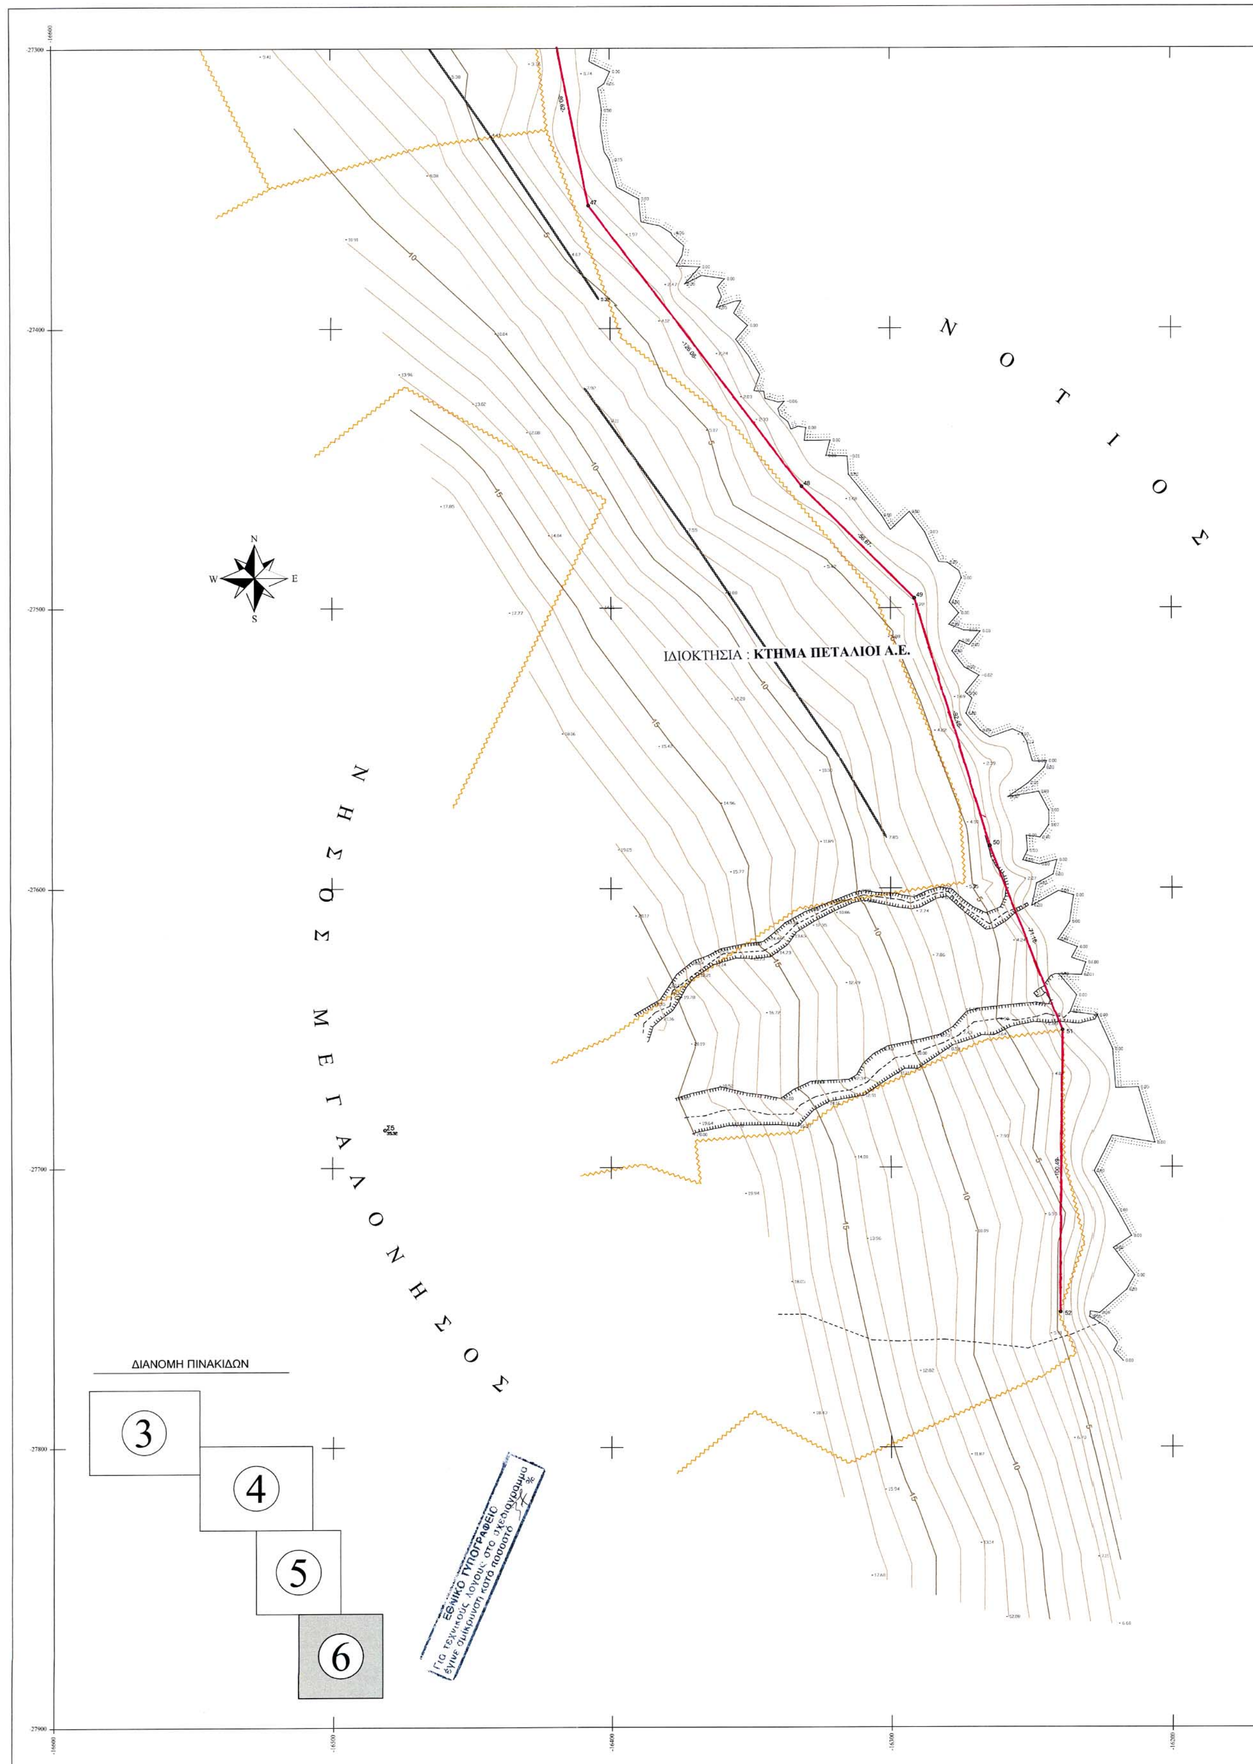
Θεωρήθηκε Χαλκίδα 17/4/03 Ο Προϊστάμενος ΤΥΔΚ Τ.Υ. Α. Γιαννόπουλος Πολ. Μηχ.

Αρ. Σχ. Τ5	ΘΕΣΗ ΕΡΓΟΥ ΝΗΣΟΣ ΜΕΓΑΛΟΝΗΣΟΣ ΝΗΣΟΙ ΠΕΤΑΛΪΟΙ	
ΚΛΙΜΑΚΑ 1:1000		
	ΟΝΟΜΑΤΕΠΩΝΥΜΟ	ΗΜΕΡΟΜΗΝΙΑ
ΑΝΑΔΟΧΟΣ	Ν. ΡΑΜΠΑΟΥΝΗΣ ΤΟΠ. ΜΗΧ.	1 / 2003
ΣΥΝΤΑΞΗ ΜΕΛΕΤΗΣ	Ν. ΡΑΜΠΑΟΥΝΗΣ ΤΟΠ. ΜΗΧ.	-//-
	Α. ΤΡΙΦΥΛΛΗ ΤΟΠ. ΜΗΧ.	-//-

ΥΠΟΓΡΑΦΗ – ΣΦΡΑΓΙΔΑ

ΝΙΚΟΛΑΟΣ ΕΛΕΥΘ. ΡΑΜΠΑΟΥΝΗΣ
ΔΙΠΛ. ΑΓΡΟΝΟΜΟΣ - ΤΟΠΟΓΡΑΦΟΣ ΜΗΧΑΝΙΚΟΣ
ΕΘΝΙΚΟΥ ΜΕΤΣΟΒΙΟΥ ΠΟΛΥΤΕΧΝΕΙΟΥ
ΜΕΛΟΣ Τ.Ε.Ε. - ΑΡΙΘΜΟΣ ΜΗΤΡΩΟΥ 72593
ΓΑΛΑΞΕΙΔΙΟΥ 11 - ΚΟΡΥΔΑΛΛΟΣ - ΤΗΛ. 5696849
ΑΦΜ: 035640753 - ΔΟΥ ΚΟΡΥΔΑΛΛΟΥ

ΑΘΗΝΑ - ΙΑΝ. 2003


ΝΟΤΙΟΣ
ΝΗΣΟΣ ΜΕΓΑΛΟΝΗΣΟΣ
ΙΔΙΟΚΤΗΣΙΑ : ΚΤΗΜΑ ΠΕΤΑΛΙΟΙ Α.Ε.
ΔΙΑΝΟΜΗ ΠΙΝΑΚΙΔΩΝ
3
4
5
6
ΕΘΝΙΚΟ ΤΥΠΟΓΡΑΦΕΙΟ
Για τεχνικούς λόγους στο σχεδιάγραμμα έγινε σμίκρυνση κατά ποσοστό

ΕΞΑΡΤΗΣΗ : ΤΡΙΓΩΝΟΜΕΤΡΙΚΟ ΔΙΚΤΥΟ Γ.Υ.Σ.

ΑΖΙΜΟΥΘΙΑΚΗ ΠΡΟΒΟΛΗ HATT
ΕΛΛΕΙΨΟΕΙΔΕΣ : BESSEL
ΦΥΛΛΟ ΧΑΡΤΗ 1 : 50000 ΚΑΡΥΣΤΟΣ
ΚΕΝΤΡΟ ΦΥΛΛΟΥ ΧΑΡΤΗ 1 : 100000 ΚΑΡΥΣΤΟΣ $\varphi = 38° 15'$ $\lambda = 0° 45'$
ΥΨΟΜΕΤΡΙΚΗ ΑΦΕΤΗΡΙΑ : Μ.Σ.Θ. ΜΕ ΤΡΙΓΩΝΟΜΕΤΡΙΚΗ ΥΨΟΜΕΤΡΙΑ
ΙΣΟΔΙΑΣΤΑΣΗ ΚΑΜΠΥΛΩΝ : 1.00 μ.

ΥΠΟΜΝΗΜΑ

ΠΟΛΥΓΩΝΙΚΟ ΣΗΜΕΙΟ
ΤΟΠΟΣΤΑΘΕΡΟ ΣΗΜΕΙΟ / ΥΨΟΜΕΤΡΟ ΣΗΜΕΙΟΥ
1/Ε ΜΟΝΟΡΟΦΟ/ΕΛΕΝΙΤ
1/Π ΜΟΝΟΡΟΦΟ/ΠΛΑΚΟΣΚΕΠΕΣ
1/Κ ΜΟΝΟΡΟΦΟ/ΚΕΡΑΜΟΣΚΕΠΕΣ
ΣΥΡΜΑΤΟΠΛΕΓΜΑ
ΜΑΝΤΡΑ
ΟΡΙΟ
ΦΥΣΙΚΟ ΠΟΔΙ ΠΡΑΝΟΥΣ
ΠΟΔΙ ΠΡΑΝΟΥΣ
ΞΕΡΟΛΙΘΙΑ
ΚΤΙΣΜΑ
ΥΠΟΣΤΕΓΟ
ΕΡΕΙΠΙΟ
Ο.Τ.Ε.
Δ.Ε.Η.
ΟΡΙΟ ΑΓΡΟΤΙΚΗΣ ΕΚΤΑΣΗΣ
ΟΡΙΟ ΧΟΡΤΟΛΙΒΑΔΙΚΗΣ ΕΚΤΑΣΗΣ
ΑΚΤΟΓΡΑΜΜΗ
ΑΙΓΙΑΛΟΣ

Ο Σ Ε Υ Β Ο Ϊ Κ Ο Σ

ΠΙΝΑΚΑΣ ΣΥΝΤΕΤΑΓΜΕΝΩΝ ΑΙΓΙΑΛΟΥ

α/α	Χ	Ψ
1	-18098.85	-25805.35
10	-17724.45	-25939.57
11	-17693.29	-25957.15
12	-17630.24	-25968.24
13	-17579.41	-25997.74
14	-17549.06	-26042.56
15	-17524.42	-26059.40
16	-17512.70	-26077.04
17	-17462.57	-26097.77
18	-17314.72	-26131.69
19	-17236.86	-26210.79
2	-18069.86	-25800.01
20	-17213.53	-26214.39
21	-17179.93	-26258.54
22	-17125.55	-26286.98
23	-17061.50	-26275.33
24	-17019.58	-26277.63
25	-16971.25	-26360.06

α/α	Χ	Ψ
26	-16937.75	-26378.40
27	-16906.35	-26409.05
28	-16871.16	-26500.65
29	-16850.09	-26526.66
3	-18048.11	-25806.49
30	-16814.95	-26577.49
31	-16774.74	-26628.39
32	-16695.58	-26673.38
33	-16652.79	-26637.40
34	-16605.59	-26601.22
35	-16588.59	-26614.17
36	-16570.25	-26674.83
37	-16530.69	-26762.29
38	-16475.92	-26887.84
39	-16480.39	-26901.65
4	-18023.31	-25841.94
40	-16539.84	-26907.90
41	-16575.13	-26959.67

α/α	Χ	Ψ
42	-16552.80	-27003.71
43	-16538.81	-27070.04
44	-16530.72	-27131.54
45	-16489.90	-27197.60
46	-16423.58	-27277.00
47	-16407.71	-27356.04
48	-16331.57	-27456.53
49	-16291.38	-27496.49
5	-17998.13	-25909.78
50	-16264.53	-27584.97
51	-16238.80	-27651.32
52	-16239.60	-27751.81
6	-17949.30	-25917.03
7	-17845.75	-25892.67
8	-17780.05	-25881.36
9	-17739.20	-25893.12

ΠΙΝΑΚΑΣ ΣΥΝΤΕΤΑΓΜΕΝΩΝ ΣΤΑΣΕΩΝ

α/α	Χ	Ψ
Σ2	-17707.67	-25956.28
Σ3	-17190.76	-26264.17
Σ4	-17562.44	-26764.31
Σ5	-16481.25	-27686.51
Σ50	-16707.08	-25810.24
Σ62	-18046.56	-25784.47
Σ63	-18070.60	-25825.15
Σ64	-18034.26	-25853.49
Σ65	-18009.36	-25921.52
Σ66	-17952.60	-25929.20
Σ67	-17837.38	-25915.84
Σ68	-17787.20	-25917.00
Σ69	-17617.71	-25991.41
Σ70	-17582.15	-26029.45
Σ71	-17505.94	-26096.42
Σ72	-17388.24	-26118.95
Σ73	-17302.52	-26146.83
Σ74	-17195.60	-26265.72
Σ75	-17105.90	-26356.91
Σ76	-16998.48	-26382.02
Σ77	-16891.33	-26489.38
Σ78	-16824.41	-26584.62
Σ79	-16767.90	-26693.35
Σ80	-16601.84	-26712.54
Σ81	-16507.56	-26884.69
Σ82	-16607.22	-26645.76

ΥΠΟΜΝΗΜΑ ΕΠΙΤΡΟΠΗΣ

1. Το παρόν τοπογραφικό διάγραμμα συνοδεύει την από 18 - 04 - 2003 έκθεση επιτροπής καθορισμού των ορίων του αιγιαλού και της παραλίας.
2. (Κόκκινη) 1 , 52 οριογραμμή αιγιαλού
3. Για τον καθορισμό των οριογραμμών ΔΕΝ ελήφθησαν υπόψη κτίσματα.
4. Οι κορυφογραμμές των οριογραμμών εξασφαλίζονται απο το κρατικό τριγωνομετρικό δίκτυο.
5. Δεν καθορίζεται ζώνη παραλίας κατ΄εφαρμογή της 221/99 γνωμοδότησης του Ν.Σ.Κ., επειδή πρόκειται για ιδιωτική νησίδα.
6. Η επιτροπή ΔΕΝ διεπίστωσε ότι υφίσταται παλαιός αιγιαλός.

Η ΕΠΙΤΡΟΠΗ

1. ΑΘΗΝΑ ...ΟΥΡΙΚΑ ΤΟΠ/ΦΟΣ ΜΗΧ/ΚΟΣ ΠΕ/Α
2. ΔΗΜΗΤΡΗΣ ΠΡΟΚΑΚΗΣ ΤΟΠ/ΦΟΣ ΜΗΧ/ΚΟΣ ΠΕ/Δ
3. ΥΠΟ...ΙΑΡΧΟΣ Λ.Σ. ΖΕΡΒΑΚΗΣ ΕΜΜΑΝΟΥΗΛ
4. Χ. ΣΥΜΙΝΤΖΟΣ - ΤΟΠ. ΜΗΧ. ΠΕ/Α
5.

ΑΠΟΣΠΑΣΜΑ ΧΑΡΤΗ ΓΥΣ 1 : 50000

ΘΕΣΗ ΤΟΥ ΕΡΓΟΥ
Ν^οι ΠΕΤΑΛΙΟΙ
ΧΕΡΣΟΝΗΣΙΟΝ
ΜΕΓΑΛΟΝΗΣΟΣ ΠΕΤΑΛΙΩΝ

ΕΛΛΗΝΙΚΗ ΔΗΜΟΚΡΑΤΙΑ
ΚΤΗΜΑΤΙΚΗ ΥΠΗΡΕΣΙΑ ΕΥΒΟΙΑΣ

ΤΟΠΟΓΡΑΦΙΚΟ ΔΙΑΓΡΑΜΜΑ ΚΑΘΟΡΙΣΜΟΥ ΟΡΙΩΝ ΑΙΓΙΑΛΟΥ - ΠΑΡΑΛΙΑΣ

Ελέγχθηκε Χαλκίδα 16/4/2003 Ο Μηχ/κός Τ.Υ. Ε. Κασιμάτης Τοπ. Μηχανικός

ΤΟΠΟΓΡΑΦΙΚΗ ΑΠΟΤΥΠΩΣΗ

18/4/03 ΔΗΜΗΤΡΗΣ ΠΡΟΚΑΚΗΣ ΤΟΠ/ΦΟΣ ΜΗΧ/ΚΟΣ ΠΕ/Δ

Θεωρήθηκε Χαλκίδα 17/4/2003 Ο Προϊστάμενος ΤΥΔΚ Τ.Υ. Α. Γιαννόπουλος Πολ. Μηχ.

Αρ. Σχ. Τ6

ΚΛΙΜΑΚΑ 1:1000

ΘΕΣΗ ΕΡΓΟΥ
ΝΗΣΟΣ ΜΕΓΑΛΟΝΗΣΟΣ
ΝΗΣΟΙ ΠΕΤΑΛΪΟΙ

	ΟΝΟΜΑΤΕΠΩΝΥΜΟ	ΗΜΕΡΟΜΗΝΙΑ
ΑΝΑΔΟΧΟΣ	Ν. ΡΑΜΠΑΟΥΝΗΣ ΤΟΠ. ΜΗΧ.	1 / 2003
ΣΥΝΤΑΞΗ ΜΕΛΕΤΗΣ	Ν. ΡΑΜΠΑΟΥΝΗΣ ΤΟΠ. ΜΗΧ.	-//-
	Α. ΤΡΙΦΥΛΛΗ ΤΟΠ. ΜΗΧ.	-//-

ΥΠΟΓΡΑΦΗ — ΣΦΡΑΓΙΔΑ

ΝΙΚΟΛΑΟΣ ΕΛΕΥΘ. ΡΑΜΠΑΟΥΝΗΣ
ΔΙΠΛ. ΑΓΡΟΝΟΜΟΣ - ΤΟΠΟΓΡΑΦΟΣ ΜΗΧΑΝΙΚΟΣ
ΕΘΝΙΚΟΥ ΜΕΤΣΟΒΙΟΥ ΠΟΛΥΤΕΧΝΕΙΟΥ
ΜΕΛΟΣ Τ.Ε.Ε. - ΑΡΙΘΜΟΣ ΜΗΤΡΩΟΥ 72593
ΓΑΛΑΞΕΙΔΙΟΥ 11 - ΚΟΡΥΔΑΛΛΟΣ - ΤΗΛ. 5696849
ΑΦΜ: 035649750 - ΔΟΥ ΚΟΡΥΔΑΛΛΟΥ

ΑΘΗΝΑ - ΙΑΝ. 2003

Αριθ. 4150 (2)

Κήρυξη αναδασωτέων εκτάσεων στη θέση «Ξηροποτάμι» Δημοτικού Διαμερίσματος Ιερισσού του Δήμου Σταγίρων - Ακάνθου Ν. Χαλκιδικής.

Ο ΓΕΝΙΚΟΣ ΓΡΑΜΜΑΤΕΑΣ
ΠΕΡΙΦΕΡΕΑΣ ΚΕΝΤΡΙΚΗΣ ΜΑΚΕΔΟΝΙΑΣ

Έχοντας υπόψη:

1. Τις διατάξεις του άρθρου 117 παρ. 3 του Συντάγματος της χώρας.

2. Τις διατάξεις του Ν. 998/79 «Περί Προστασίας Δασών κ.λ.π. και ειδικότερα:

I. Του άρθρου 41 παρ. 1.

II. Του άρθρου 38.

3. Τις Διαταγές του Υπουργείου Γεωργίας:

I. 160417/1180/8.7.70.

II. 182447/3049/24.9.80.

4. Την 4573/24.10.2003 Πρόταση του Δασαρχείου Αρναίας.

5. Τις διατάξεις του άρθρου 1 παρ. 2 του Ν. 2503/97 «Μεταβίβαση αρμοδιοτήτων στον Γενικό Γραμματέα Περιφέρειας».

6. Την 5631/11.8.2000 (ΦΕΚ 1339/Β/2000) απόφαση Γενικού Γραμματέα Περιφέρειας Κεντρικής Μακεδονίας «Κατανομή αρμοδιοτήτων στους προϊσταμένους των Δασικών Υπηρεσιών», αποφασίζουμε:

Κηρύσσουμε αναδασωτέες εκτάσεις εμβαδού α) δεκατεσσάρων χιλιάδων διακοσίων εβδομήντα πέντε (14.275,00) τ. μ. και β) εννιακοσίων πενήντα οκτώ και πενήντα (958,50) τ.μ. στη δασική θέση «Ξηροποτάμι» Δημοτικού Διαμερίσματος Ιερισσού του Δήμου Σταγίρων - Ακάνθου Ν. Χαλκιδικής, με σκοπό την προστασία και την αναδάσωση με φυσική αναγέννηση των εκτάσεων που καταστράφηκαν από πυρκαγιά.

Η έκταση με στοιχεία Α, Β, Γ, Δ, Ε, Ζ, Η, Θ, Ι, Κ, Λ, Μ, Ν, Ξ, Ο, Π, Ρ, Σ, Τ, Υ, Α εμβαδού 14.275,00 τ.μ. συνορεύει:

Βόρεια: Με το υπ' αριθμ. 204 κληροτεμάχιο.

Νότια: Με τα υπ' αριθμ. 37 (κοινόχρηστο δάσος) και 202 κληροτεμάχια.

Ανατολικά: Με το υπ' αριθμ. 37 κληροτεμάχιο (κοινόχρηστο δάσος).

Δυτικά: Με τα υπ' αριθμ 37 (κοινόχρηστο δάσος), 199 και 202 κληροτεμάχια.

Η έκταση με στοιχεία Φ, Χ, Ψ, Ω, α, β, γ, Φ εμβαδού 958,50 τ.μ. συνορεύει:

Βόρεια: Με το υπ' αριθμ. 37 κληροτεμάχιο (κοινόχρηστο δάσος),

Νότια: Με το υπ' αριθμ. 202 κληροτεμάχιο,

Ανατολικά: Με τα υπ' αριθμ. 37 (κοινόχρηστο δάσος) και 202 κληροτεμάχια,

Δυτικά: Με τα υπ' αριθμ 200 και 202 κληροτεμάχια,

όπως φαίνονται στο συνημμένο διάγραμμα που αποτελεί αναπόσπαστο μέρος της απόφασης αυτής.

Η απόφαση αυτή να δημοσιευθεί στην Εφημερίδα της Κυβερνήσεως.

Πολύγυρος, 9 Δεκεμβρίου 2003

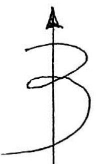
Με εντολή Γενικού Γραμματέα Περιφέρειας
Ο Διευθυντής Δασών κ.α.α.
ΓΕΩΡΓΙΟΣ ΛΕΙΒΑΔΙΩΤΗΣ

ΤΟΠΟΓΡΑΦΙΚΟ ΔΙΑΓΡΑΜΜΑ

Κοινόχρηστου δάσους εμβαδού 15.233,50 τ.μ. (14.275 + 958,50) που κάηκε κατά την πυρκαγιά της 8-10-03. Η παραπάνω έκταση είναι τμήμα του υπ' αριθ. 37 κοινόχρηστου κληροτεμαχίου οριστικής διανομής 1954 αγροκτήματος Ξηροποτάμου Ιερισσού.

Κλυρ. 204

ΚΛΙΜΑΚΑ 1:1000



ΕΘΝΙΚΟ ΤΥΠΟΓΡΑΦΕΙΟ
Για τεχνικούς λόγους στο σχεδιάγραμμα έγινε σμίκρυνση κατά ποσοστό 78 %

ΣΗΜΕΙΑ	ΠΙΝΑΚΑΣ ΣΥΝΤΕΤΑΓΜΕΝΩΝ	
α/α	Χ	Ψ
Α	490893. 86	4468335. 76
Β	490883. 86	4468324. 76
Γ	490847. 86	4468324. 76
Δ	490826. 86	4468314. 76
Ε	490808. 86	4468307. 76
Ζ	490775. 86	4468310. 76
Η	490745. 86	4468322. 76
Θ	490707. 86	4468293. 76
Ι	490722. 86	4468289. 76
Κ	490726. 86	4468271. 76
Λ	490786. 86	4468258. 76
Μ	490786. 86	4468238. 76
Ν	490793. 86	4468216. 76
Ξ	490771. 86	4468208. 76
Ο	490744. 86	4468158. 76
Π	490763. 86	4468162. 76
Ρ	490779. 86	4468192. 76
Σ	490820. 86	4468215. 76
Τ	490849. 86	4468199. 76
Υ	490859. 86	4468185. 76
Φ	490746. 52	4468247. 49
Χ	490724. 52	4468248. 49
Ψ	490723. 52	4468225. 49
Ω	490725. 52	4468203. 49
α	490742. 52	4468200. 49
β	490747. 52	4468227. 49
γ	490743. 52	4468229. 49

Αρναία 24-10-03
Ο Συντάκτης
Άγγελος Αυγολούπης
Δασολόγος με βαθμό Β'

Ο Δασάρχης Αρναίας α/α
Παναγιώτης Βεϊργιαννίδης
Δασολόγος με βαθμό Α'

Ο Δ/ντης Δασών Ν. Χαλκιδικής α/α
Γεώργιος Λειβαδιώτης
Δασολόγος με βαθμό Α'